
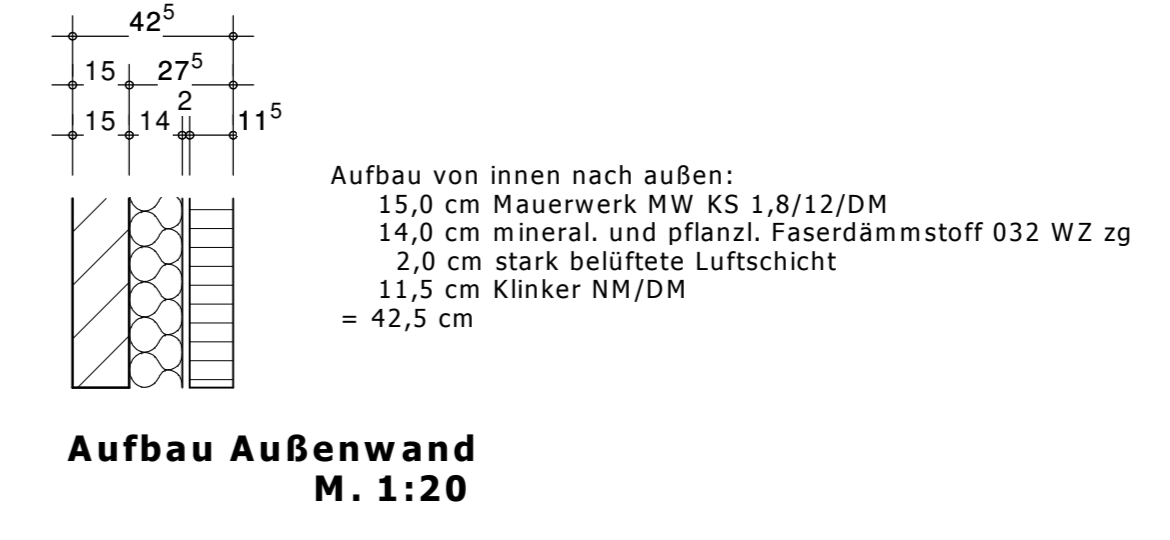
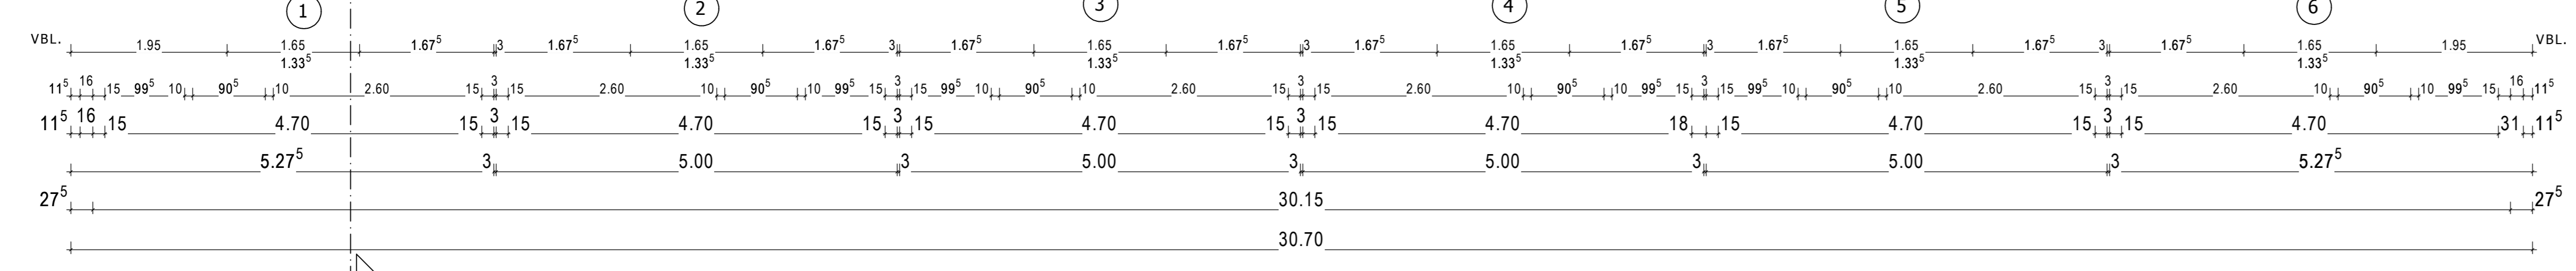
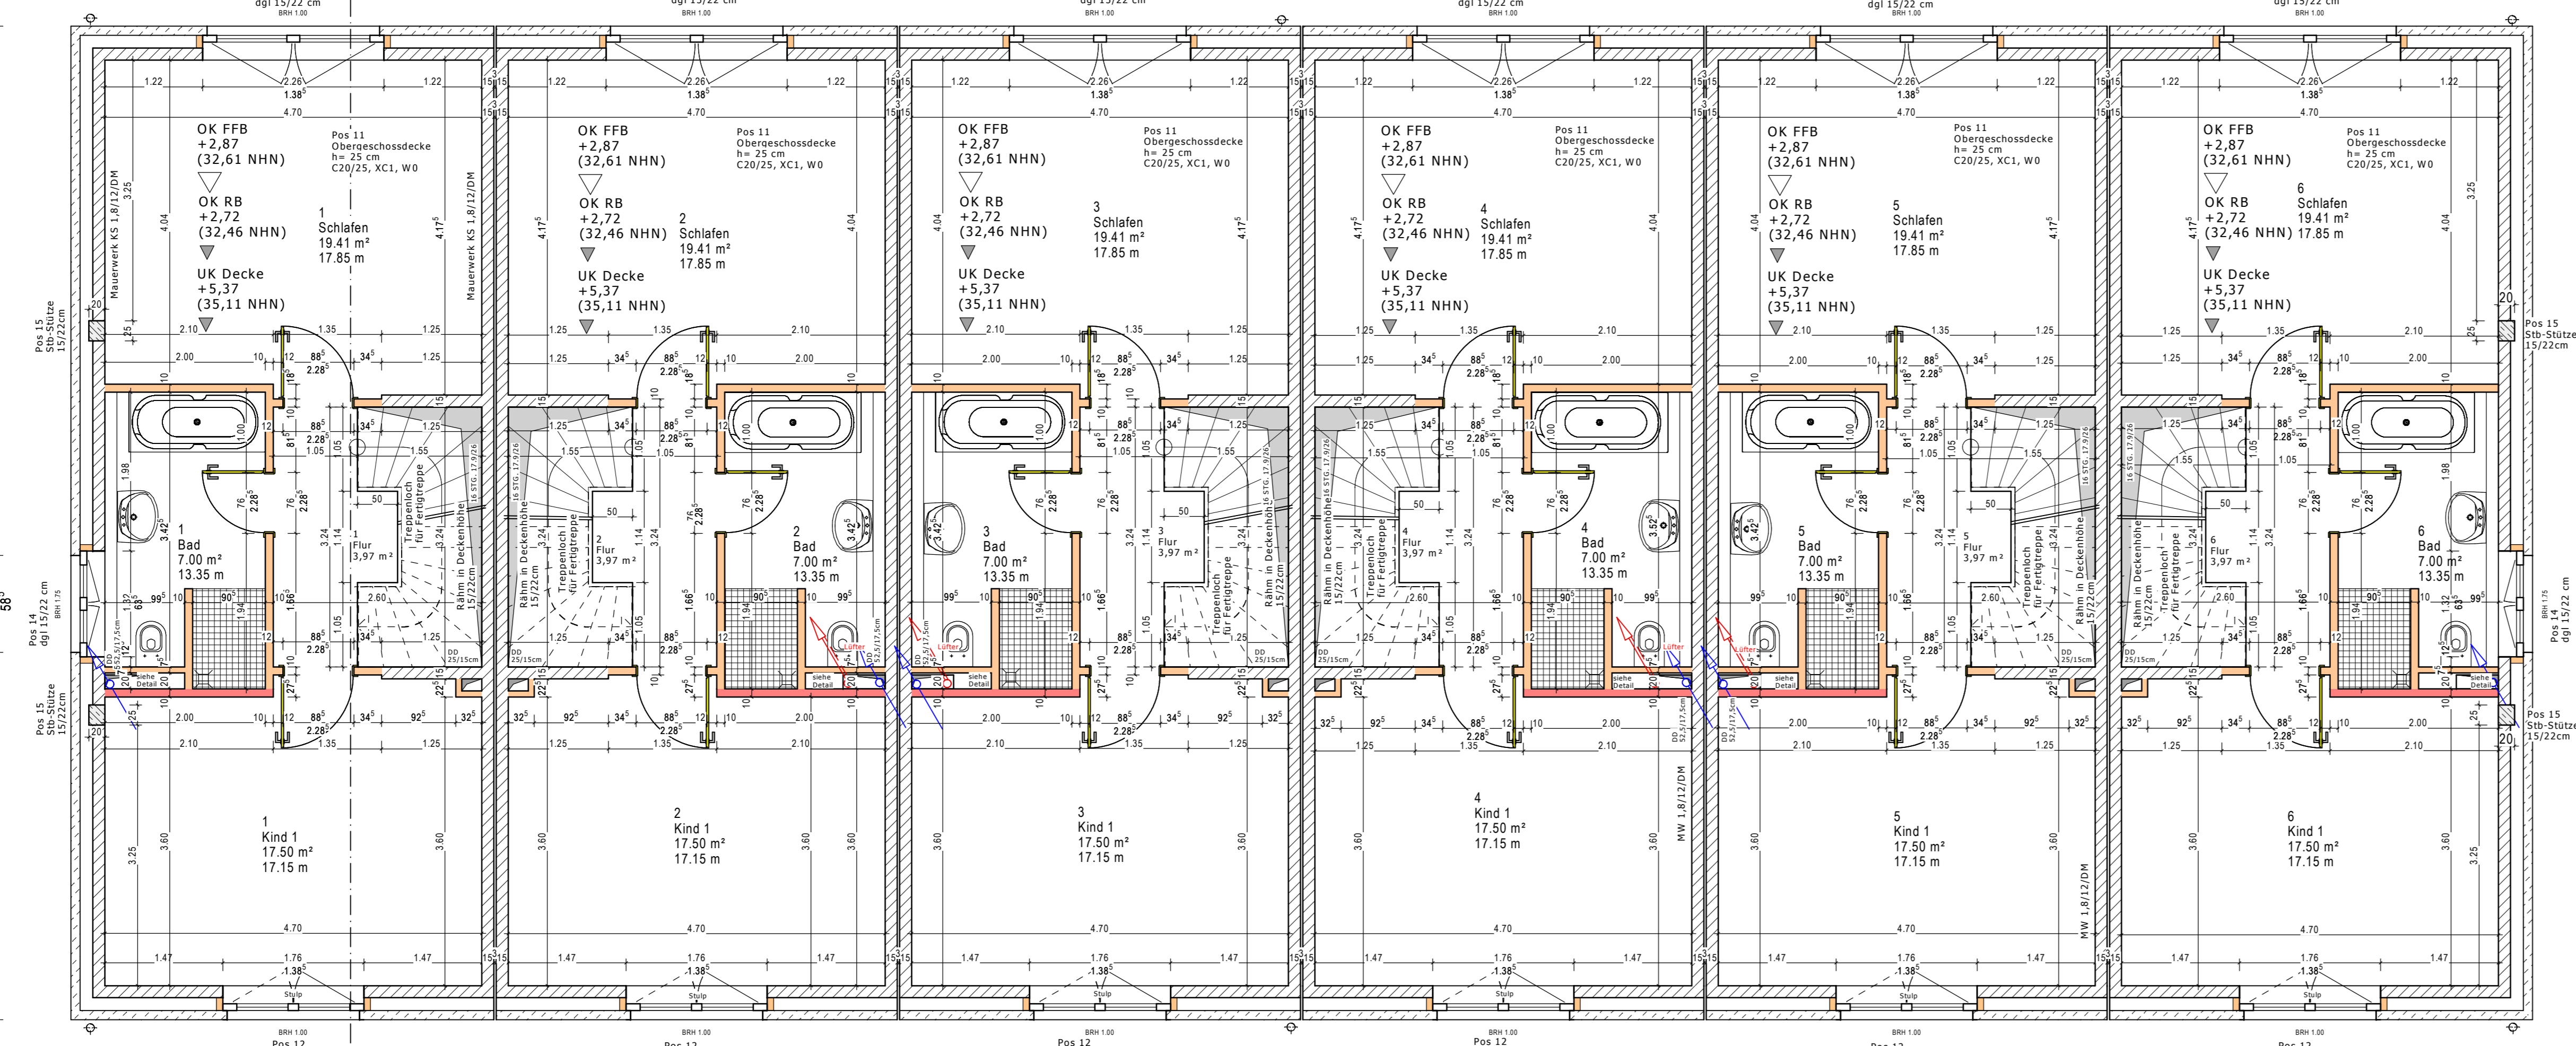


- LEGENDE:**
- = Mauerwerk KS 1,8/12/DM
 - = Stahlbeton lt. Statik
 - = Ständerwände
 - = Dämmung
 - = Fundamentierungsband
 - = Erdungsfähne
 - = Normalhöhennull
 - = Brüstungshöhe Rohbau
 - = Raumhoch
 - = Bodendurchbruch
 - = Deckendurchbruch
 - = Unterkante Rohdecke
 - = EVU-Übergabepunkt
 - = Oberkante Fertigfußboden
 - = Oberkante Rohfußboden
- Nichttragendes Mauerwerk nachträglich in stehender Verzahnung mauer. Wände dienen der Aussteifung des Gebäudes.

Allgemeine Hinweise:
 Alle Maße und Angaben sind vom Ausführenden auf der Baustelle verantwortlich zu prüfen. Unstimmigkeiten und Unklarheiten sind umgehend dem Planverfasser zu melden, bei Nicht-einhaltung haftet der Ausführende. Es sind ausschließlich die angegebenen Baustoffe und -teile zu verwenden und entsprechend den jeweiligen Vorschriften sowie Herstellerangaben zu verarbeiten. Abweichungen von der Planung sind nicht zulässig oder rechtzeitig vor der Ausführung mit dem Planverfasser abzustimmen. Diese Zeichnung ist nur in Verbindung mit der Statik und den dazugehörigen Zeichnungen gültig!

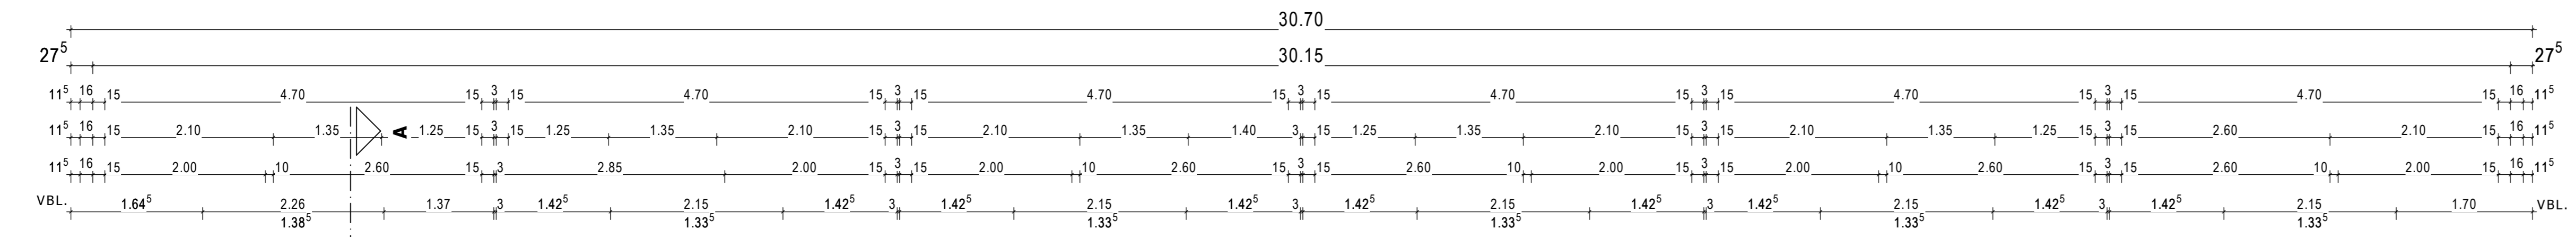

G
F
D
C
B
A

Zur Ausführung freigegeben!
 im Dezember 2022
 Datum Unterschrift

PROJEKT: Proj. Nr. 19053
Errichtung von 6 Einfamilienhäusern

BAUORT: Am Borgardshof
 47229 Duisburg

BAUHERR: Michael und Daniel
 Schmidt GbR
 Mausegatt 50, 47228 Duisburg

PLAN: OBERGESCHOSS

-AUSFÜHRUNGSPLANUNG-
 MASZSTAB: 1:50 GEZ.: Wegener
 PLANNR.: 03 BL.GR.: DIN A0
 INDEX: DATUM: 08.12.2022

Architekturbüro Atzert
 Lange Straße 39-41, 47228 Duisburg
 TEL: 02065-60011, FAX: 65934
 e-Mail: hatzert@atzert-architektur.de