



**1. OBERGESCHOSS**  
 Außenwände: Oberflächen-, Außenwandbelagungen, einschl. der Dämmstoffe und Unterkonstruktion: schwer entflammbar

Deckendurchbrüche(DD) schotten Zuordnung

■ für Sanitär  
■ für Heizung/Sanitär  
■ für Elektro  
■ für Lüftung/Sanitär

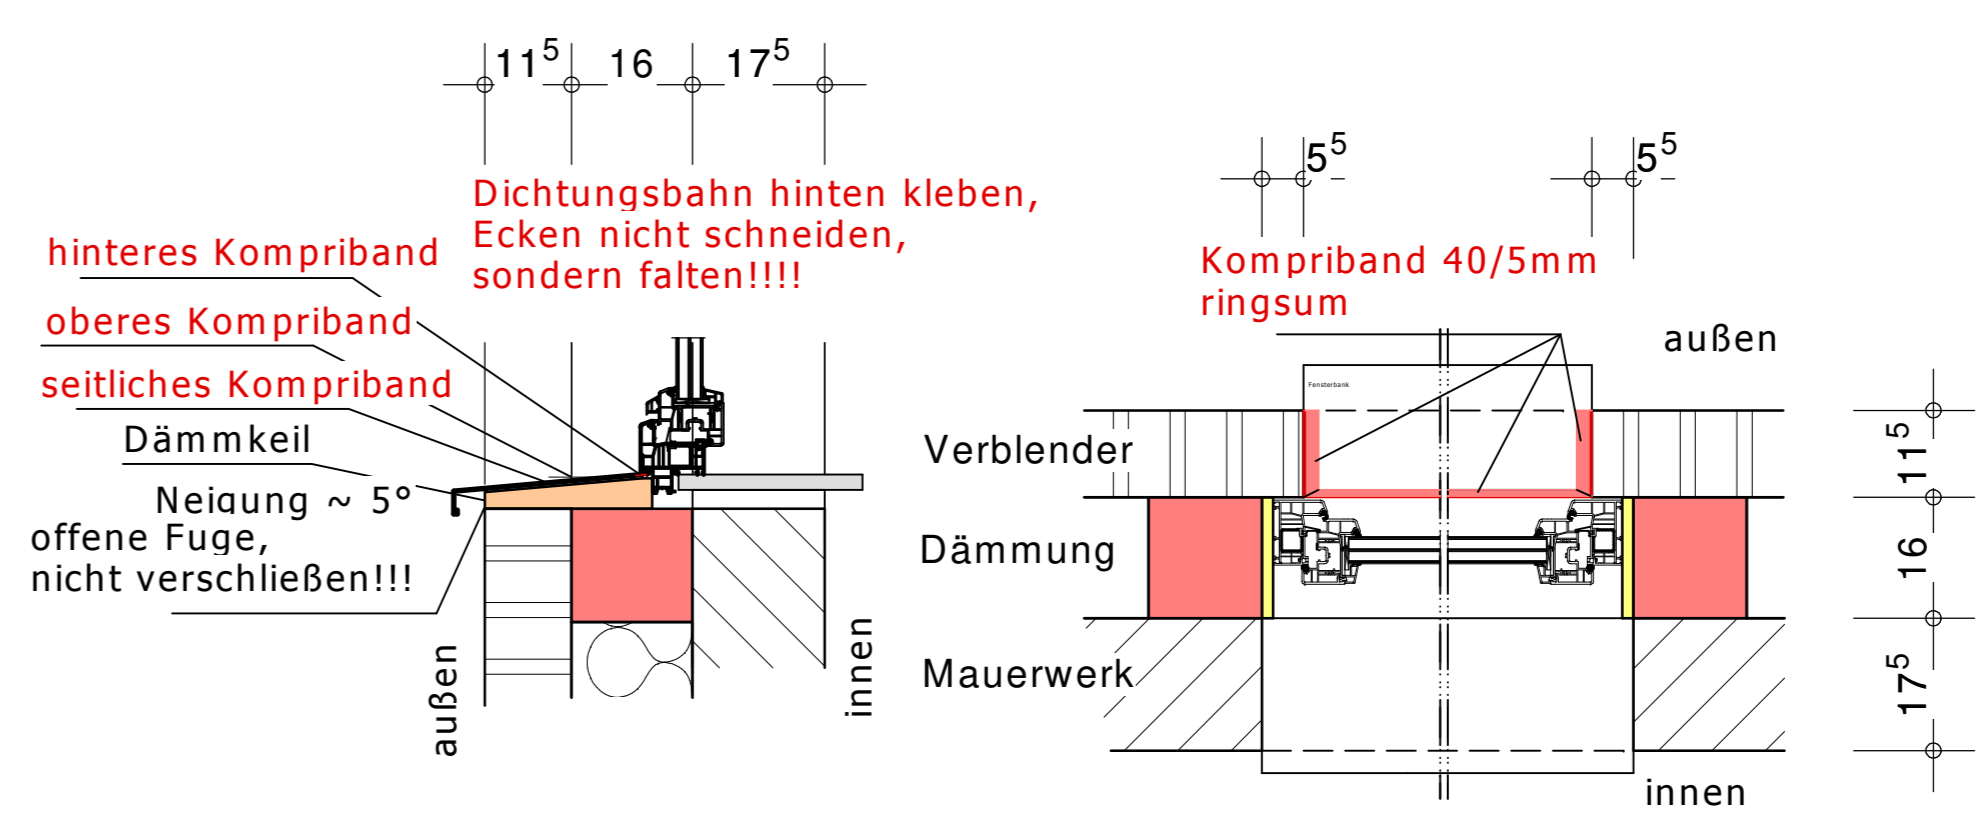

Abdichtung Außenfensterbank  
 M. 1:10

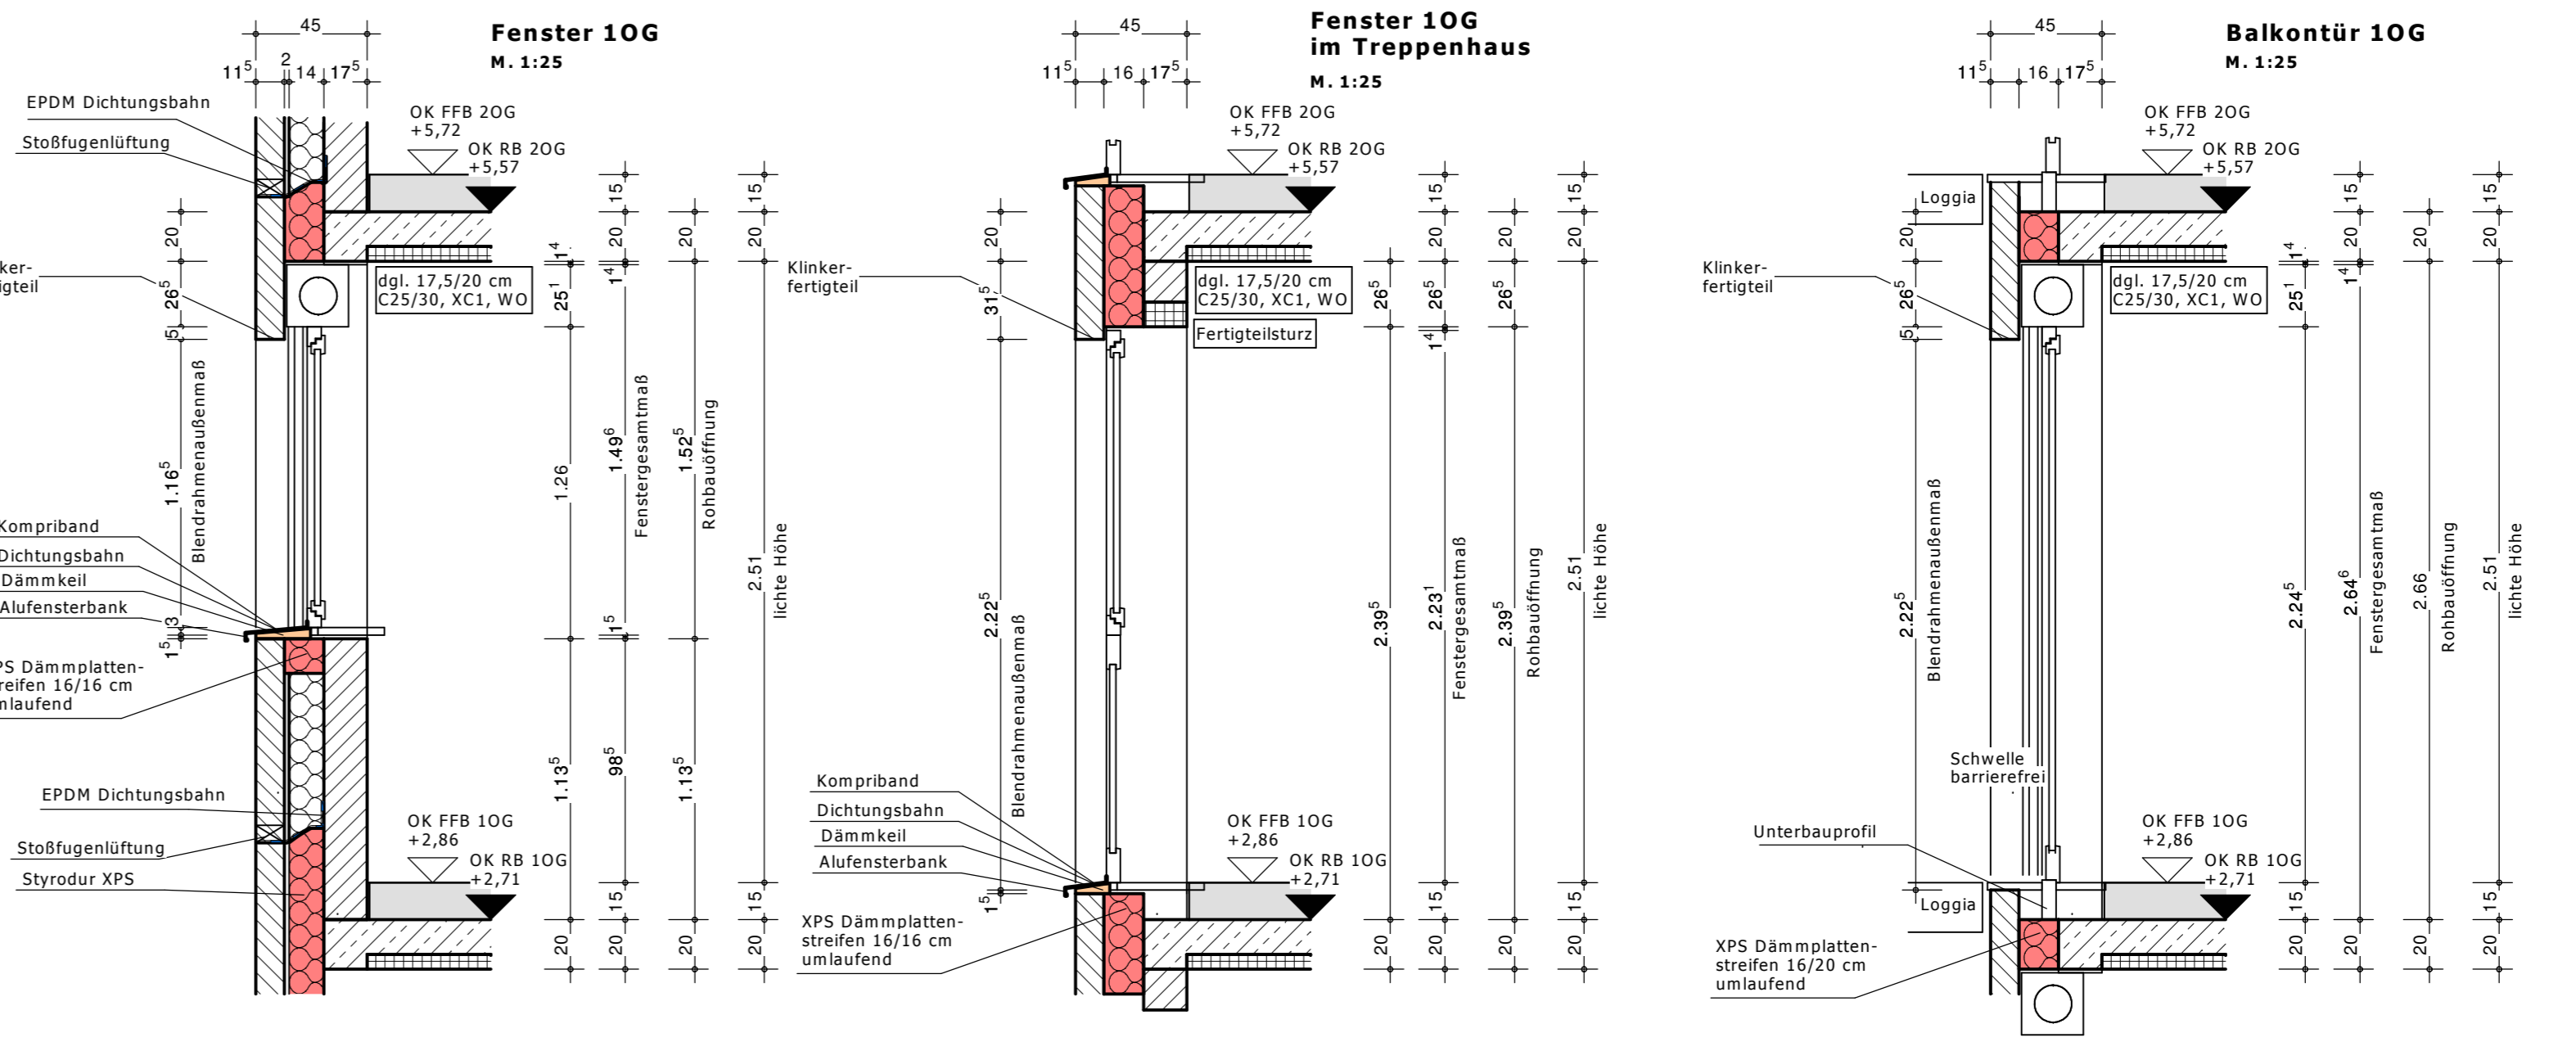

- LEGENDE:**
- = Mauerwerk KS 2,0/20/DM
  - = Stahlbeton lt. Statik
  - = Ständerwände
  - = Dämmung
  - = Fundamentierungsband
  - = Erdungsfähne
  - = Normalhöhenmull
  - = Brüstungshöhe Rohbau
  - = Raumhoch
  - = Bodendurchbruch
  - = Deckendurchbruch
  - = Unterkante Rohdecke
  - = EVU-Übergabepunkt
  - = Oberkante Rohfußboden
  - = Oberkante Rohfußboden

Allgemeine Hinweise:  
 Alle Maße und Angaben sind vom Ausführenden auf der Baustelle verantwortlich zu prüfen. Unstimmigkeiten und Unklarheiten sind umgehend dem Planverfasser zu melden, bei Nicht-einklang haftet der Ausführende. Es sind ausschließlich die angegebenen Baustoffe und -teile zu verwenden und entsprechend den jeweiligen Vorschriften sowie Herstellerangaben zu verarbeiten. Abweichungen von der Planung sind nicht zulässig oder rechtzeitig vor der Ausführung mit dem Planverfasser abzustimmen. Diese Zeichnung ist nur in Verbindung mit der Statik und den dazugehörigen Zeichnungen gültig!

G	
F	
D	
B	04.07.23 Wegener/Deckendurchbrüche, über Wand, Türen
A	26.04.23 Wegener/Verkleidung Deckendurchbrüche
Index	Datum Name Änderung

**Zur Ausführung freigegeben!**  
Vorabzug

Datum      Unterschrift

**PROJEKT:** Proj. Nr. 19053  
**Errichtung eines Mehrfamilienwohnhauses mit 19 Wohneinheiten**

**BAUORT:** Am Borgardshof  
 47229 Duisburg

**BAUHERR:** Michael und Daniel Schmidt GbR  
 Mausegatt 50, 47228 Duisburg

**PLAN:** 1. Obergeschoss

-AUSFÜHRUNGSPLANUNG-  
 MASSSTAB: 1:50 GEZ.: Wegener  
 PLANNR.: 04 BL.GR.: DIN A0  
 INDEX: B DATUM: 05.04.2023  
**Architekturbüro Atzert**  
 Lange Straße 39-41, 47228 Duisburg  
 TEL: 02065-60011, FAX: 65934

