



2. OBERGESCHOSS

Außenwände, Oberflächen, Außenwandbekleidungen, einschl. der Dämmstoffe und Unterkonstruktion: schwer entflammbar

- Deckendurchbrüche(DD) schotten Zuordnung
- für Sanitär
 - für Heizung/Sanitär
 - für Elektro
 - für Lüftung/Sanitär

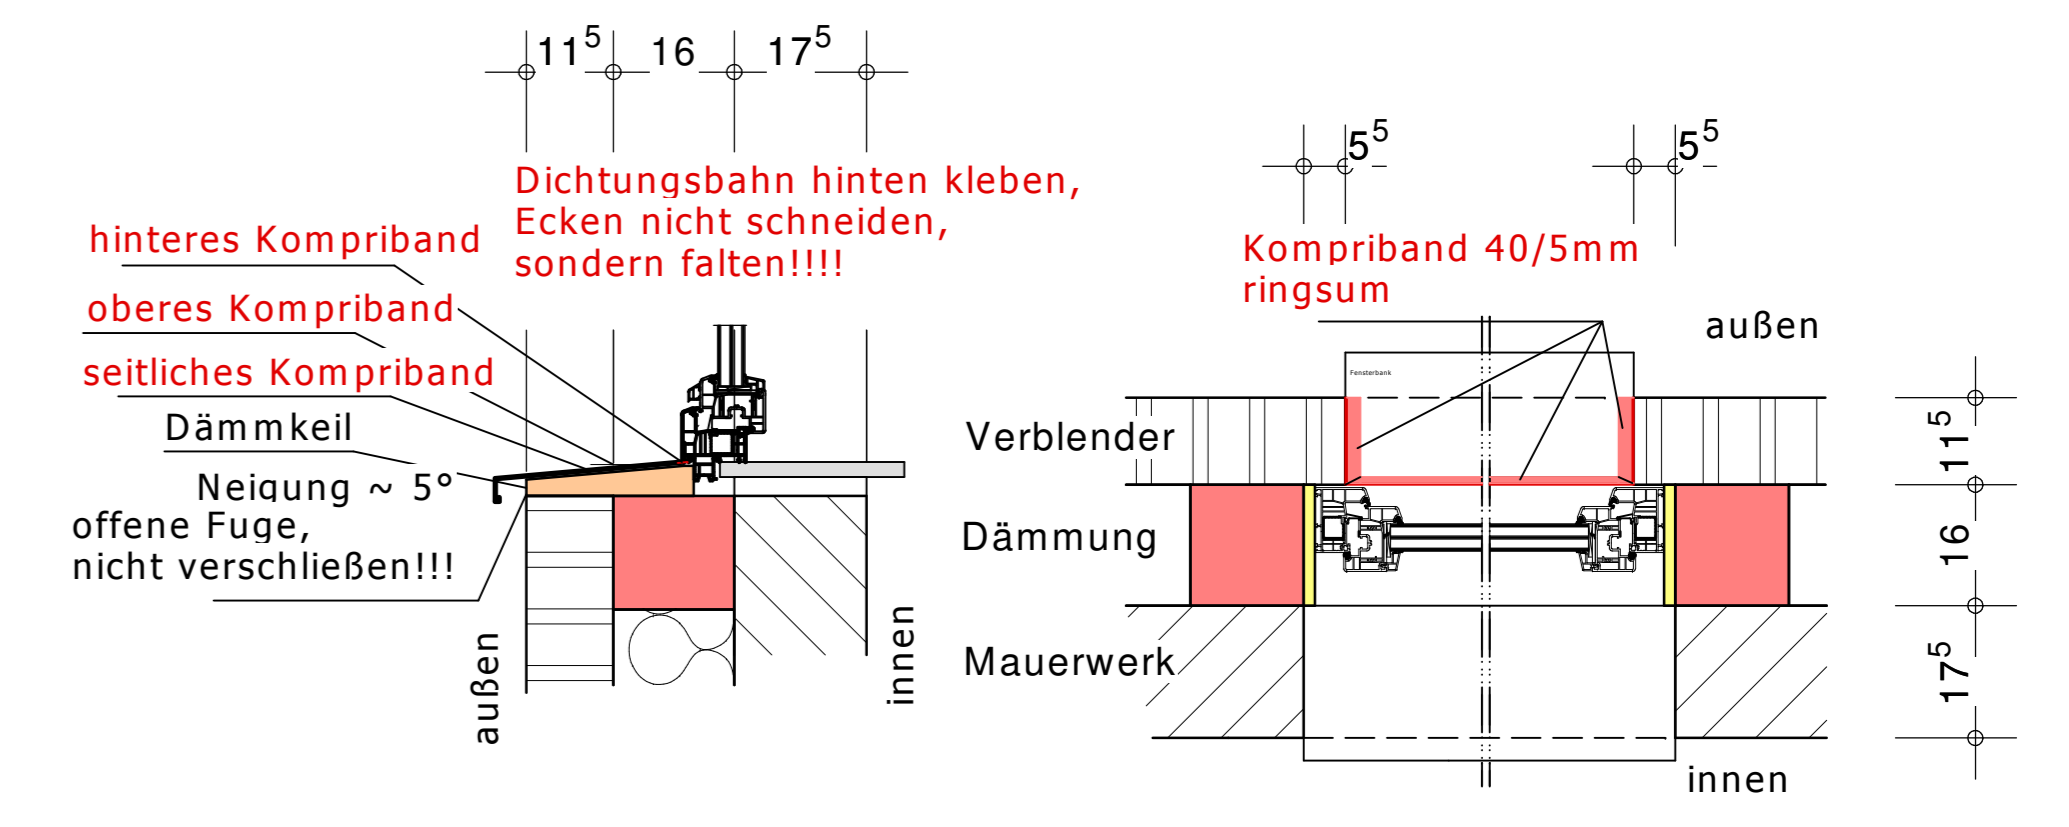

Abdichtung Außenfensterbank M. 1:10




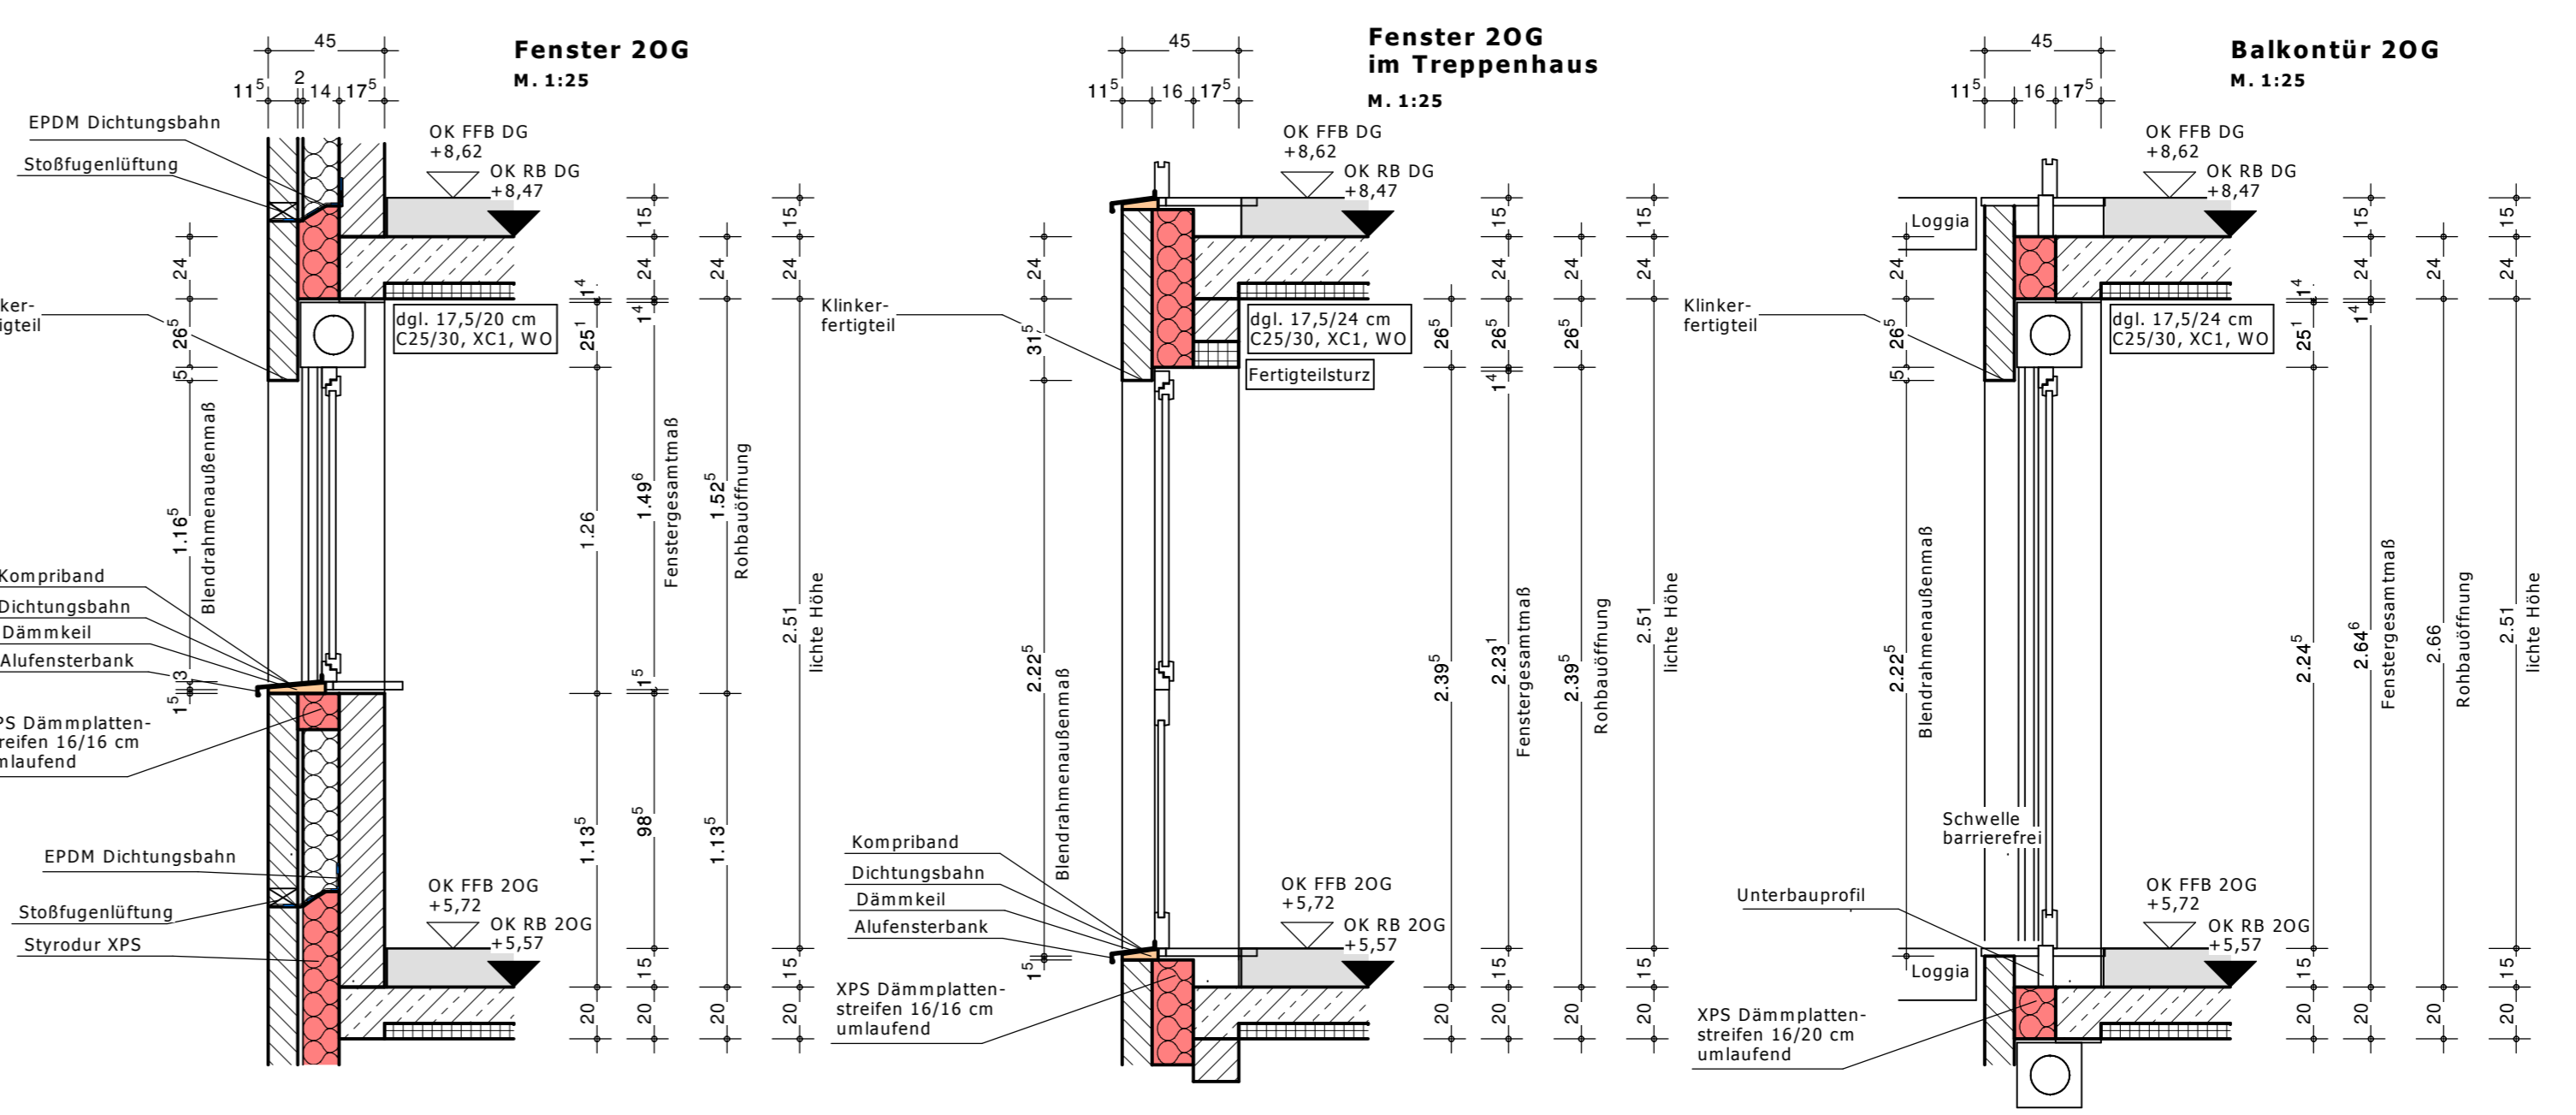


- LEGENDE:**
- = Mauerwerk KS 2,0/20/DM
 - = Stahlbeton lt. Statik
 - = Ständerwände
 - = Dämmung
 - = Fundamentierungsband
 - = Erdungsfähne
 - = Normalhöhennull
 - = Brüstungshöhe Rohbau
 - = Raumhoch
 - = Bodendurchbruch
 - = Deckendurchbruch
 - = Unterkante Rohdecke
 - = EVU-Überbepunkt
 - = Oberkante Fertigfußboden
 - = Oberkante Rohfußboden

Nichttragendes Mauerwerk nachträglich in bestehender Verzahnung mauer. Wände dienen der Aussteifung des Gebäudes.

Allgemeine Hinweise:
 Alle Maße und Angaben sind vom Ausführenden auf der Baustelle verantwortlich zu prüfen. Unstimmigkeiten und Unklarheiten sind umgehend dem Planverfasser zu melden, bei Nichterhaltung haftet der Ausführende. Es sind ausschließlich die angegebenen Baustoffe und -teile zu verwenden und entsprechend den jeweiligen Vorschriften sowie Herstellerangaben zu verarbeiten. Abweichungen von der Planung sind nicht zulässig oder rechtzeitig vor der Ausführung mit dem Planverfasser abzustimmen. Diese Zeichnung ist nur in Verbindung mit der Statik und den dazugehörigen Zeichnungen gültig!

Abfangung der Blendung M. 1:25

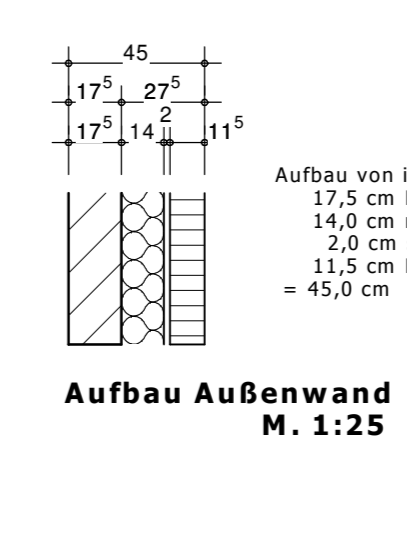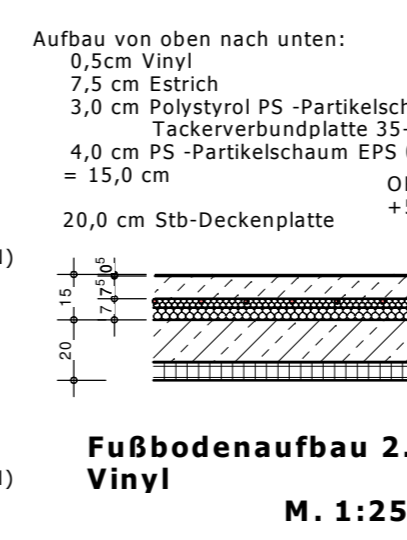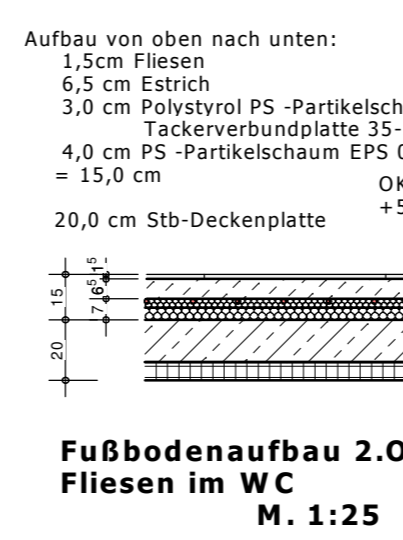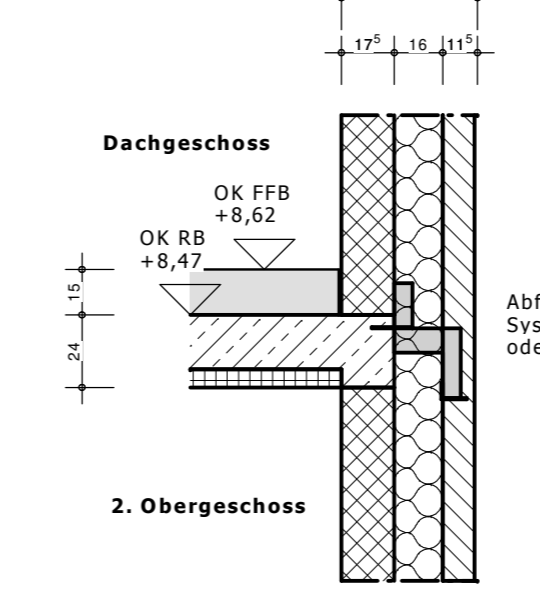

G	
F	
D	
C	
B	04.07.23 Wegener/Deckendurchbrüche, über Wand, Türen
A	26.04.23 Wegener/Verkleidung Deckendurchbrüche
Index	Datum Name Änderung

Zur Ausführung freigegeben!
Vorabzug

Datum Unterschrift

PROJEKT: Proj. Nr. 19053
Errichtung eines Mehrfamilienwohnhauses mit 19 Wohneinheiten

BAUORT: Am Borgardshof
 47229 Duisburg

BAUHERR: Michael und Daniel Schmidt GbR
 Mausegatt 50, 47228 Duisburg

PLAN: 2. Obergeschoss

-AUSFÜHRUNGSPLANUNG-
 MASSSTAB: 1:50 GEZ.: Wegener
 PLANNR.: 05 BL.GR.: DIN A0
 INDEX: B DATUM: 05.04.2023
Architekturbüro Atzert
 Lange Straße 39-41, 47228 Duisburg
 TEL: 02065-60011, FAX: 65934